





# 900Ø

## KUPOLA


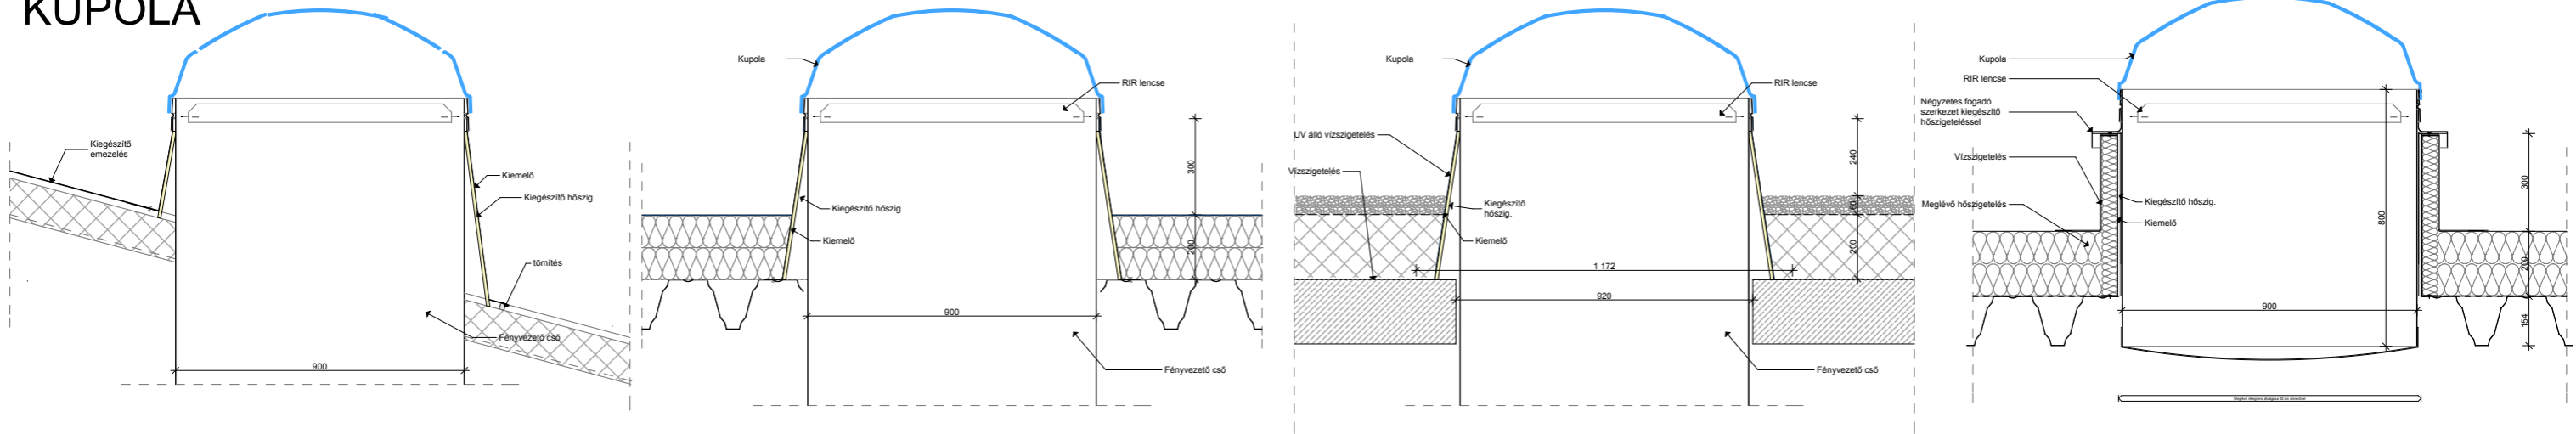


## KIEMELŐ

vált.

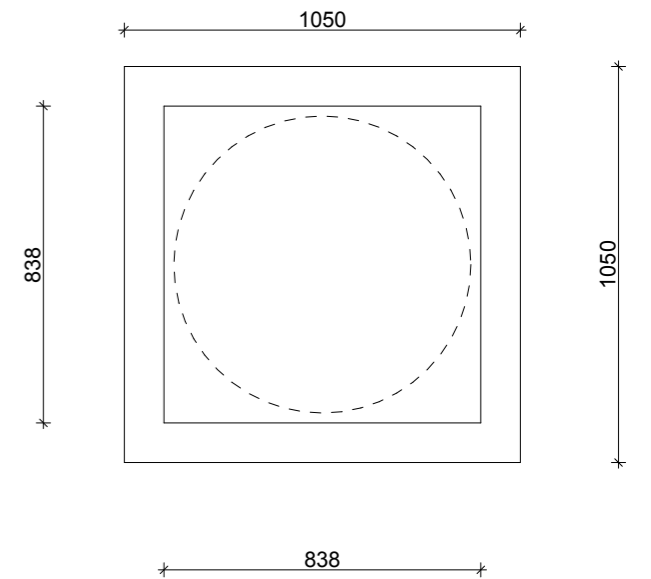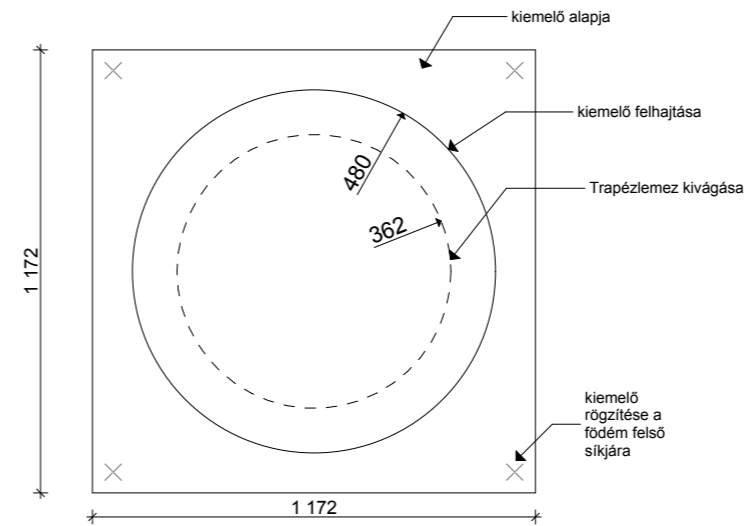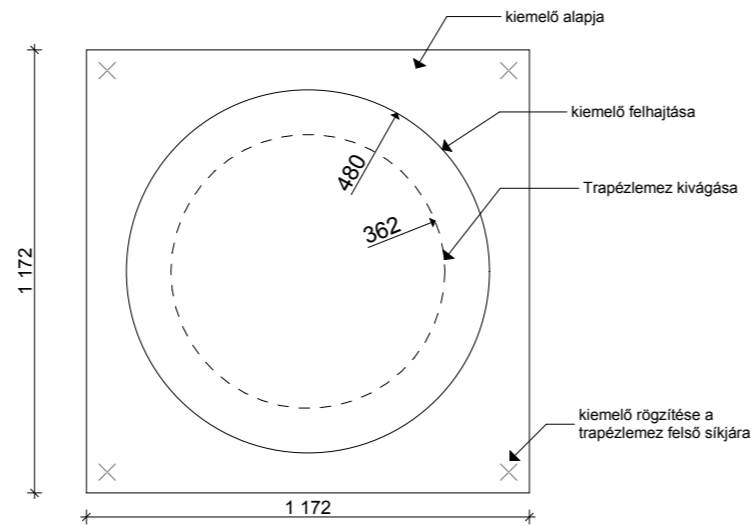

## FÉNYSZÓRÓ

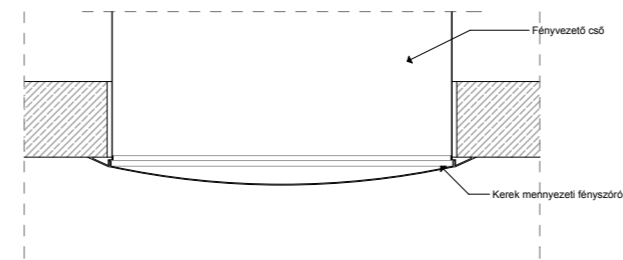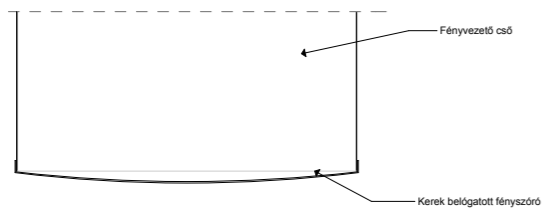

Statikai kiváltás szükségessége minden esetben egyedileg vizsgálandó